
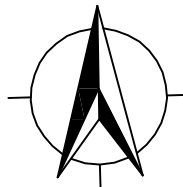



LEGENDA

- část 1
- část 2
- část 3

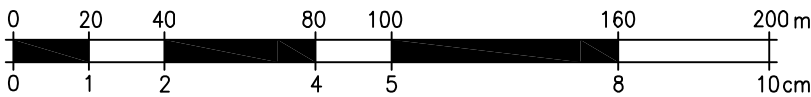



S.O.31-6  
S.O.32-6

Ing. arch. Magdalena Dandová Petra Bezruč 25 / 925 182 00, Praha 8		akce <b>Obnova zahrady Kinských v Praze 5 rekonstrukce parkových cest</b>	paré
objednatel		Hlavní mesto Praha, Mariánské nám.2., Praha 1	
autorský návrh		Ing. arch. M. Dandová, Ing. arch. J. Kosnar	
vedoucí projektant		Ing. arch. M. Dandová	
projektant profese		Ing.P.Východil	
stupeň PD	jednostupňová projektová dokumentace	obsah Terénní úpravy Komunikace-parkové cesty , zpevněné plochy	formáty 3xA4
datum	11/2004	Schema	č.v.
měřítko	1:2000		2

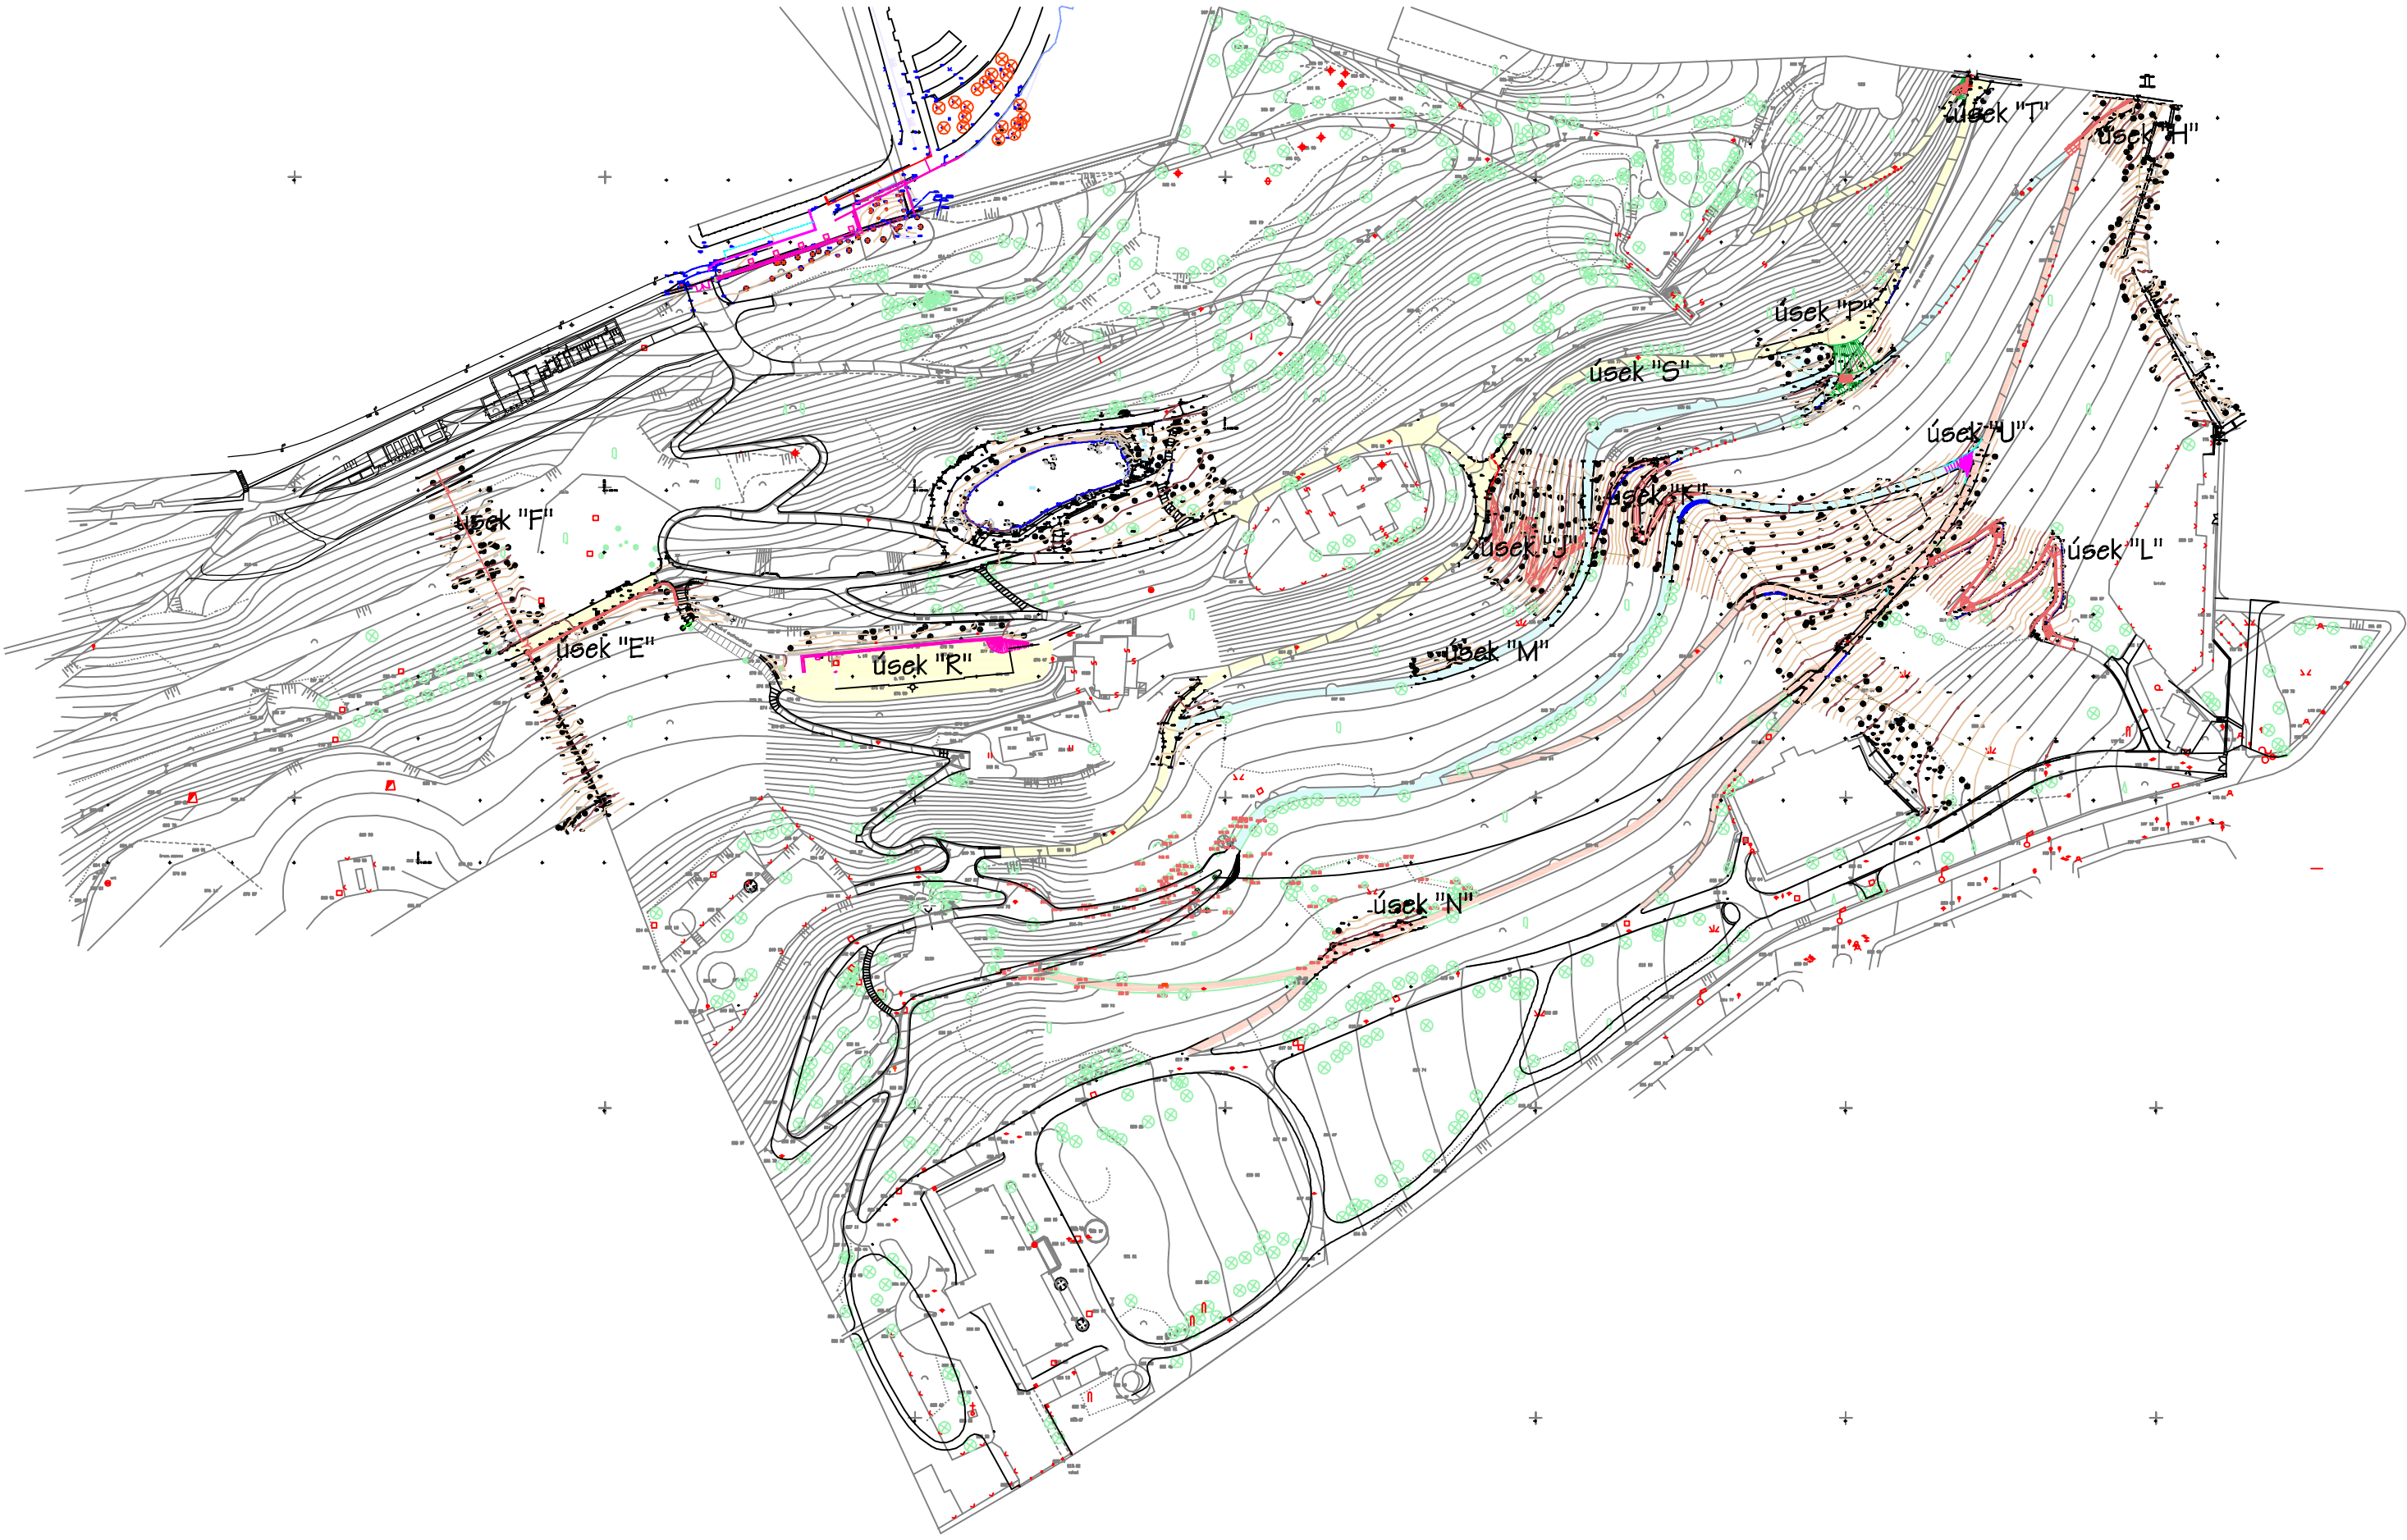

LEGENDA

- část 1
- část 2
- část 3

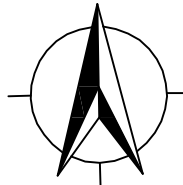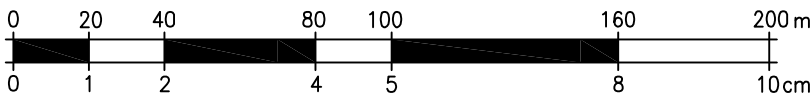

S.O.31-6  
S.O.32-6

Ing. arch. Magdalena Dandová Petra Bezruč 25 / 925 182 00, Praha 8		akce <b>Obnova zahrady Kinských v Praze 5 rekonstrukce parkových cest</b>	paré
objednatel		Hlavní mesto Praha, Mariánské nám.2., Praha 1	
autorský návrh		Ing. arch. M. Dandová, Ing. arch. J. Kosnar	
vedoucí projektant		Ing. arch. M. Dandová	
projektant profese		Ing.P.Východil	
stupeň PD	jednostupňová projektová dokumentace	obsah Terénní úpravy Komunikace-parkové cesty , zpevněné plochy	formáty 3xA4
datum	11/2004	Schema	č.v.
měřítko	1:2000		2