

REKONSTRUKCE A DOSTAVBA OBJEKTU
BÝVALÉ STANICE TRAMVAJE
V KRÁLOVSKÉ OBOŘE č.p.2
OBČERSTVENÍ A VEŘEJNÉ WC

objednatel:
Odbor ochrany prostředí
Jungmannova 35/29
110 00 Praha 1
zastoupení:ing.arch.J.Minkem, řed.oboru


architekt:
Architektonický atelier
Ing.arch. Jiří Zentel
(Alena Zentelová & Jiří Zentel architekti s.r.o.)
Zavřetlova 11
CZ - Praha 6
T/F: +420 224 314 967
e-mail: zentel@vdny.cz

autori návrhu:
Ing.arch. Jiří Zentel
Ing.arch. Alena Zentelová
Ing.arch. Sárka Jílková

místo stavby:
PRAHA 7, Královská obořa
datum:
08/2006

služeři:
PROJEKT PRO PROVEDENÍ STAVBY
profese:
KANALIZAČNÍ PŘÍPOJKA
zpracovatel:
SUNCAD, s.r.o.
Ing. Michal Sindař, Ing. Petr Kokeš
+420 233 085 444

měřítko:
1:20
výkres:
vzorový příčný řez

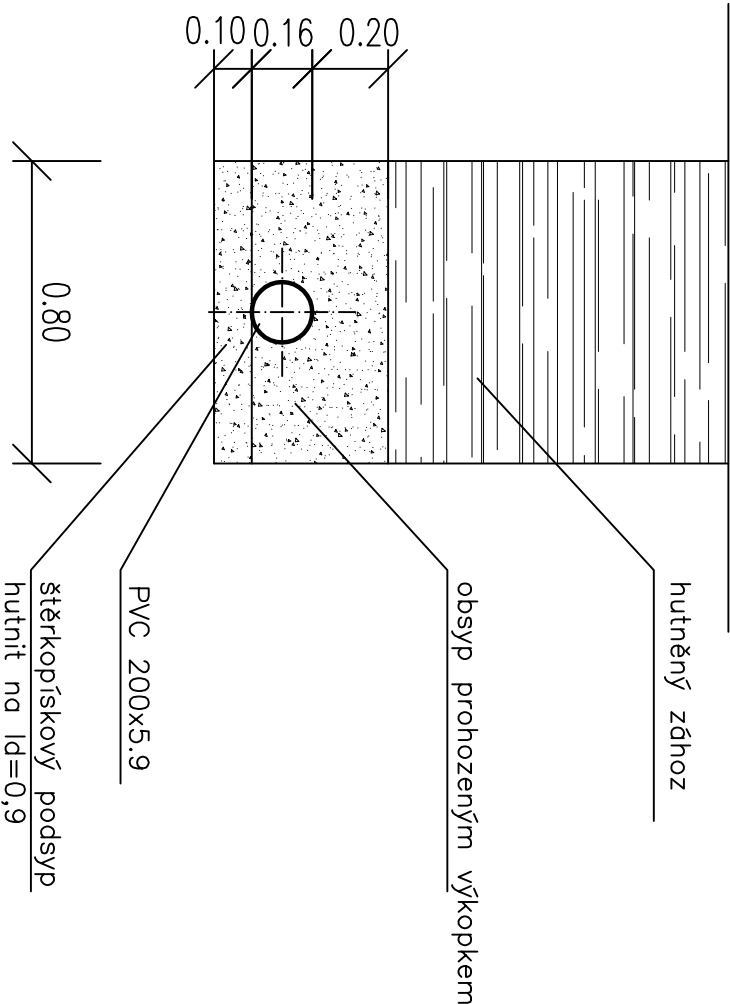

B/3.3.4

MĚŘÍTKO
1 2 m
±0,000 = 189,11 m n.m. (BpV)